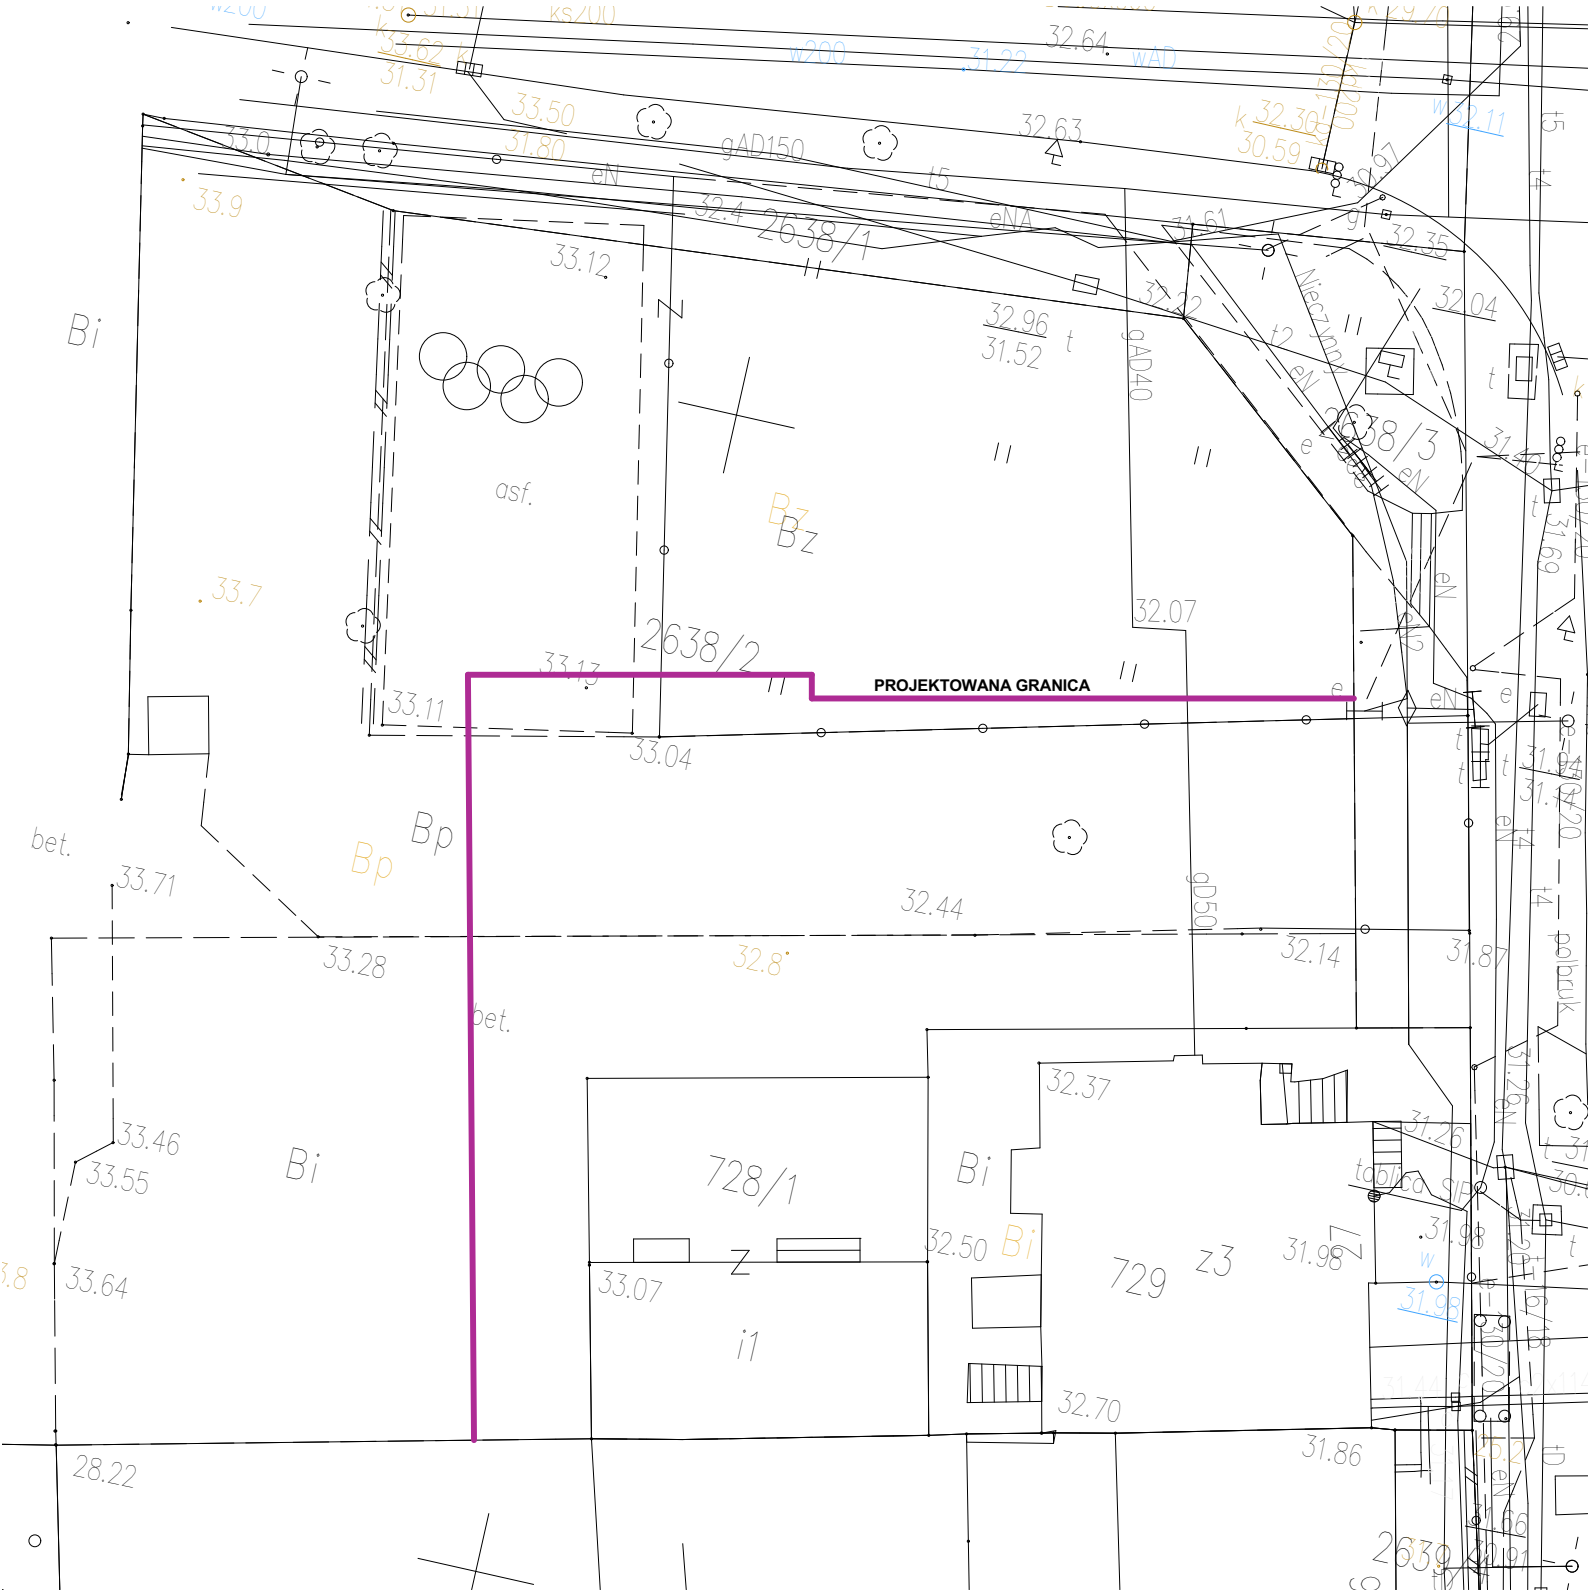
PROJEKTOWANA GRANICA
2638/1
2638/2
2638/3
728/1
729
i1
z3
Bi
Bz
Bp
asf.
bet.
gAD150
gAD40
gD50
eN
eNA
t5
t4
t2
t
e
w200
ks200
wAD
Niezgodność
tablica sip
polbruk
32.64
31.22
33.50
31.80
32.63
32.30
30.59
33.0
33.9
32.4
33.12
32.96
31.52
32.22
31.61
32.35
32.04
33.7
33.13
33.11
33.04
32.07
33.71
32.44
33.28
32.8
32.14
31.87
32.37
33.46
33.55
33.64
33.07
32.50
31.98
31.26
32.70
31.86
28.22